
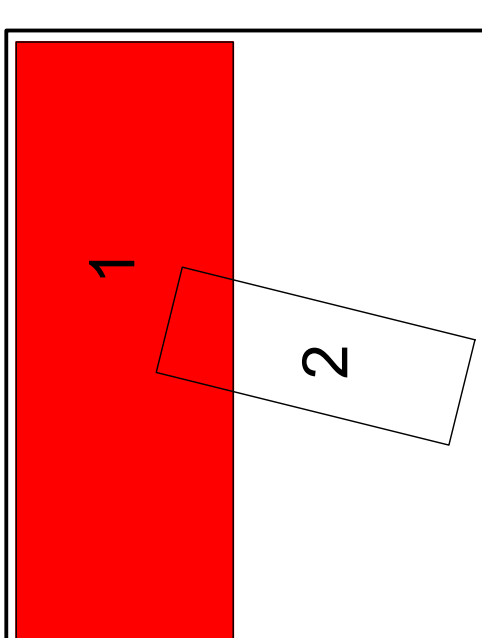
 


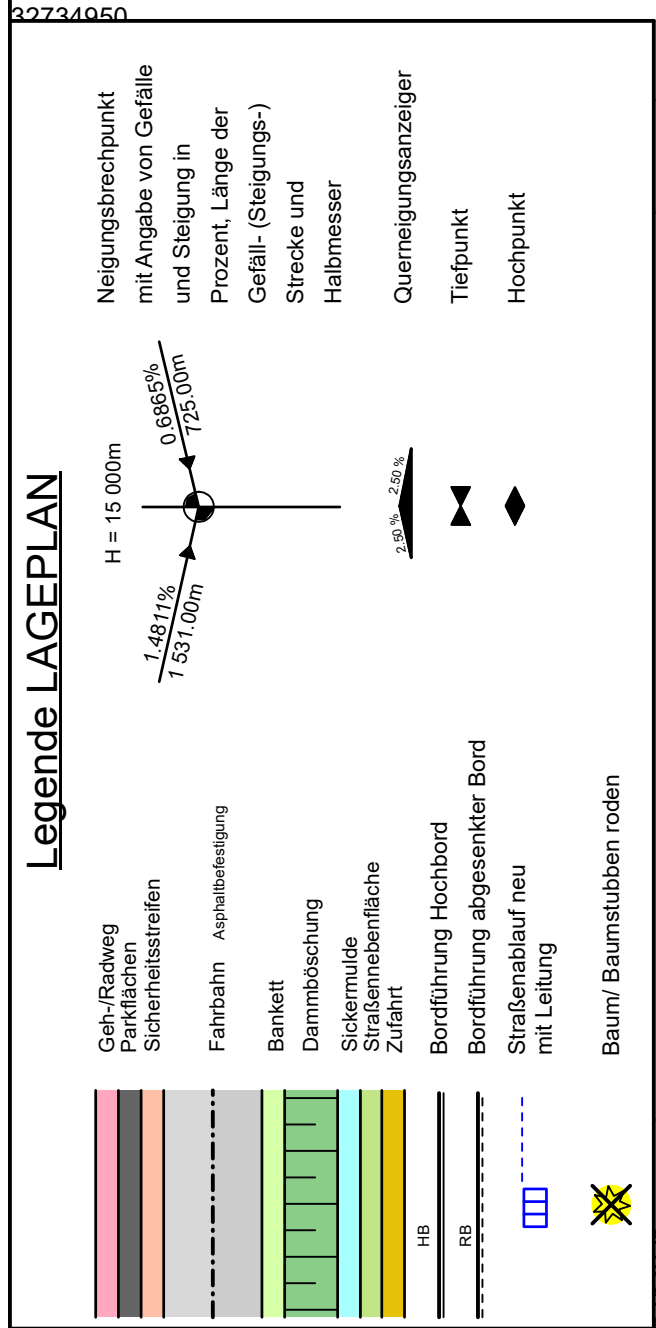

 Dr. Löber Ingenieurgesellschaft für Verkehrsbauwesen mbH Messe-Allee 2 04356 Leipzig			Datum	Name
	bearbeitet	10/2026	AS	
	gezeichnet	10/2026	AS	
	geprüft	10/2026	PLD	
Projekt-Nr.: 268231/25/3				

LOGIOS Erste Grundstücks-gesellschaft mbH Brandstücken 24 22549 Hamburg		Datum	Name
	bearbeitet		
	geprüft		

Nr.	Art der Änderung	Datum	Name	

PROJ.-Nr.:		Unterlage / Blatt-Nr.: 05 / 01
		Lageplan Kontingiergleich.
		Maßstab: 1:250

Anpassung der Kreuzung im Bereich LOGAREA Coswig
im Zuge der B187 bei Coswig (Anhalt)