

vorläufige Auslegung Freifläche:

NVP

Freifläche	Größe (m²)	Ausrichtung	Neigung	Module	Max. kWp	Max. MWp
Fläche 1	132.263	Süd	20°	45.711	17.060	17,1
Summe	132.263			51.698	17.060	17,1


Information Freifläche:

Freifläche	Flurstück	Größe m2	Gemarkung	Flur	Bodenpunkte
Fläche 1	67	116.994,00	Serno	5	25-28
	77	15.319,00			25-28

Module: Jinko Cheetah JKM330M-60

Legende:	Flurstück	123	Ausgelagerter Trafo DETO	Neue Freifläche	Gesicherte Flurstücke lt. Vollmacht
Zugewiesener NVP	Station Netzbetreiber	ZAS	Trafostation	Unterverteiler	Kabelverlauf 20kV DETO
					Kabelverlauf 0,4kV DETO
					Kabelkanal DETO (Stahlblech)
					Kabelverlauf Netzbetreiber NS
					Kabelverlauf Netzbetreiber MS
					Neue Freifläche
					Gesicherte Flurstücke lt. Pacht V.
					Flurstücke lt. GBA aber noch nicht in Pacht V.
					Kabelverlauf im Gebäude
					Kabelverlauf auf Fassade
					Kabelverlauf Freileitung

	Datum	Name	Bezeichnung:	Lageplan	Version:	2
Gez.	30.05.2022	Würfel	Projekt: Straße: PLZ, Ort:	Grochewitz Köselitzer Weg 06868 Grochewitz, Coswig (Anhalt)		
Gepr.			Stempel Ersteller:	DETO Solarstrom GmbH Derendorfer Allee 11 40476 Düsseldorf		
Freig.						

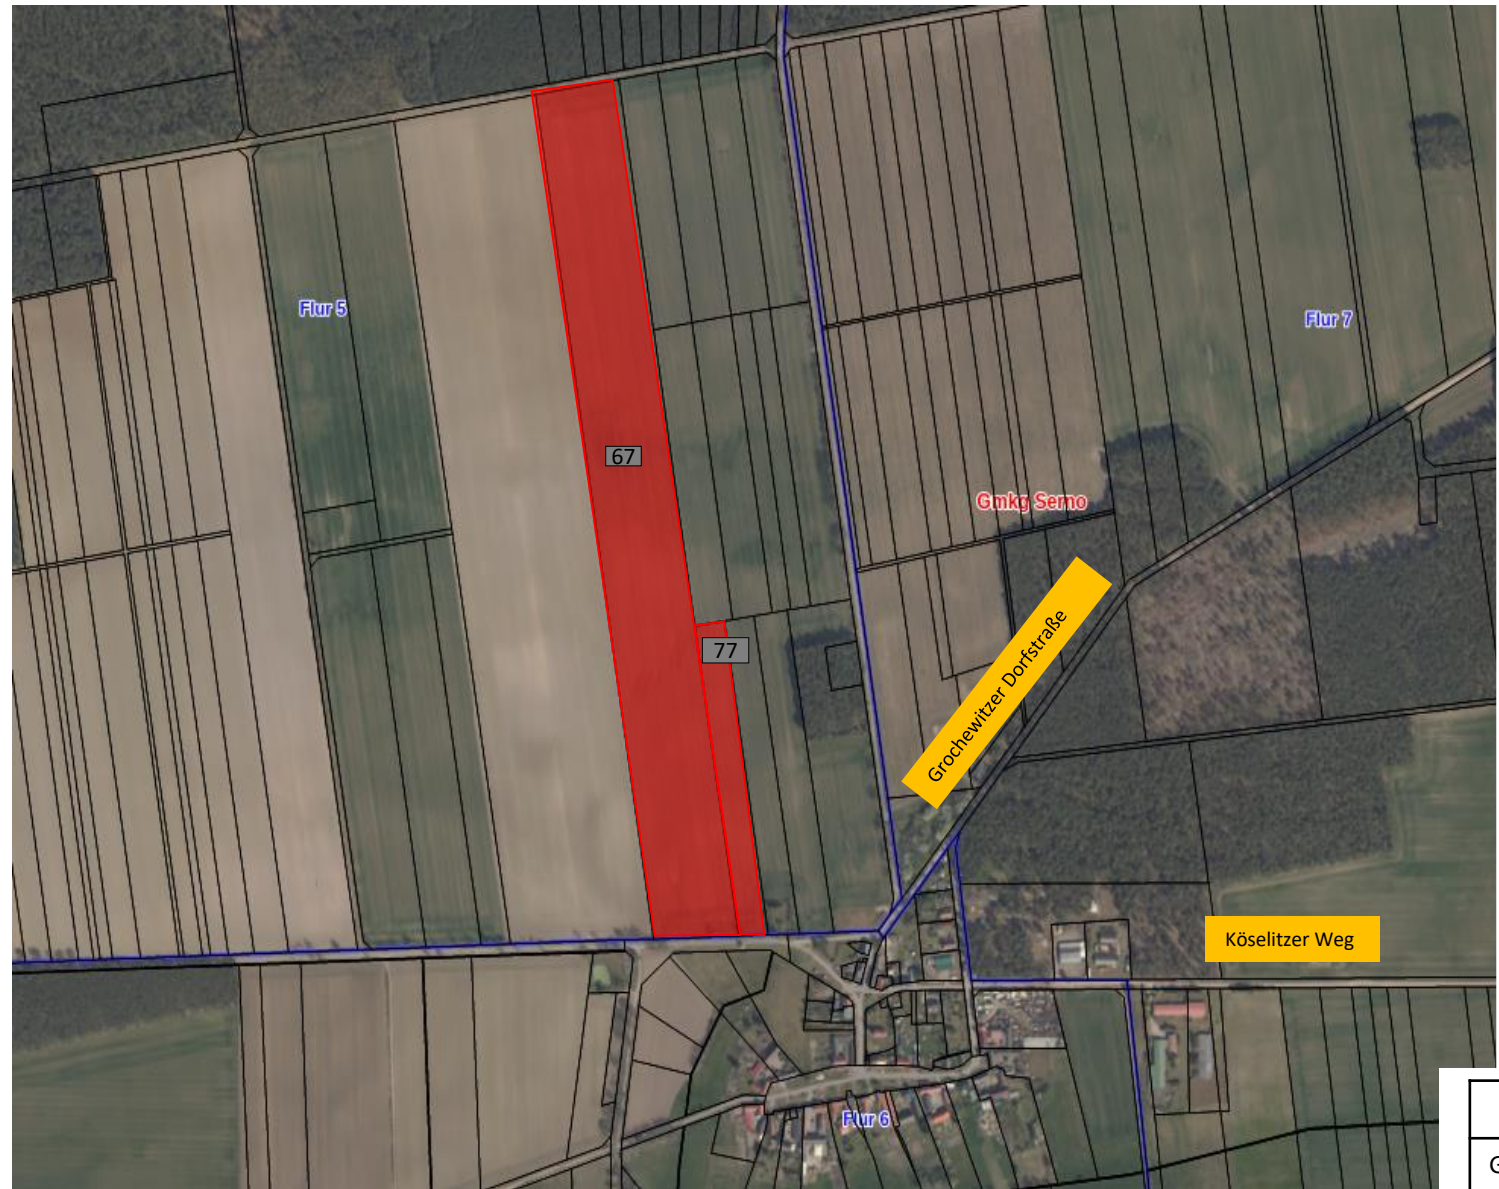

vorläufige Auslegung Freifläche:

Freifläche	Größe (m²)	Ausrichtung	Neigung	Module	Max. kWp	Max. MWp
Fläche 1	132.263	Süd	20°	45.711	17.060	17,1
Summe	132.263			51.698	17.060	17,1

Information Freifläche:

Freifläche	Flurstück	Größe m2	Gemarkung	Flur
Fläche 1	67	116.994,00	Serno	5
	77	15.319,00		

Module: Jinko Cheetah JKM330M-60

Legende:	Flurstück	123	Ausgelagerter Trafo DETO	Neue Freifläche	Gesicherte Flurstücke lt. Vollmacht
Zugewiesener NVP	123	123	Kabelverlauf 20kV DETO		Gesicherte Flurstücke lt. Pacht V.
Station Netzbetreiber	123	123	Kabelverlauf 0,4kV DETO		Flurstücke lt. GBA aber noch nicht in Pacht V.
ZAS	123	123	Kabelkanal DETO (Stahlblech)		Kabelverlauf im Gebäude
Trafostation	123	123	Kabelverlauf Netzbetreiber NS		Kabelverlauf auf Fassade
Unterverteiler	123	123	Kabelverlauf Netzbetreiber MS		Kabelverlauf Freileitung



	Datum	Name	Bezeichnung:	Lageplan	Version:	2
Gez.	30.05.2022	Würfel	Projekt: Straße: PLZ, Ort:	Groschewitz Köselitzer Weg 06868 Groschewitz, Coswig (Anhalt)		
Gepr.			Stempel Ersteller:	DETO Solarstrom GmbH Derendorfer Allee 11 40476 Düsseldorf		
Freig.						




vorläufige Auslegung Freifläche: Module: Jinko Cheetah JKM330M-60

Freifläche	Größe (m²)	Ausrichtung	Neigung	Module	Max. kWp	Max. MWp
Fläche 1	132.263	Süd	20°	45.711	17.060	17,1
Summe	132.263			51.698	17.060	17,1

Information Freifläche:

Freifläche	Flurstück	Größe m2	Gemarkung	Flur
Fläche 1	67	116.994,00	Serno	5
	77	15.319,00		

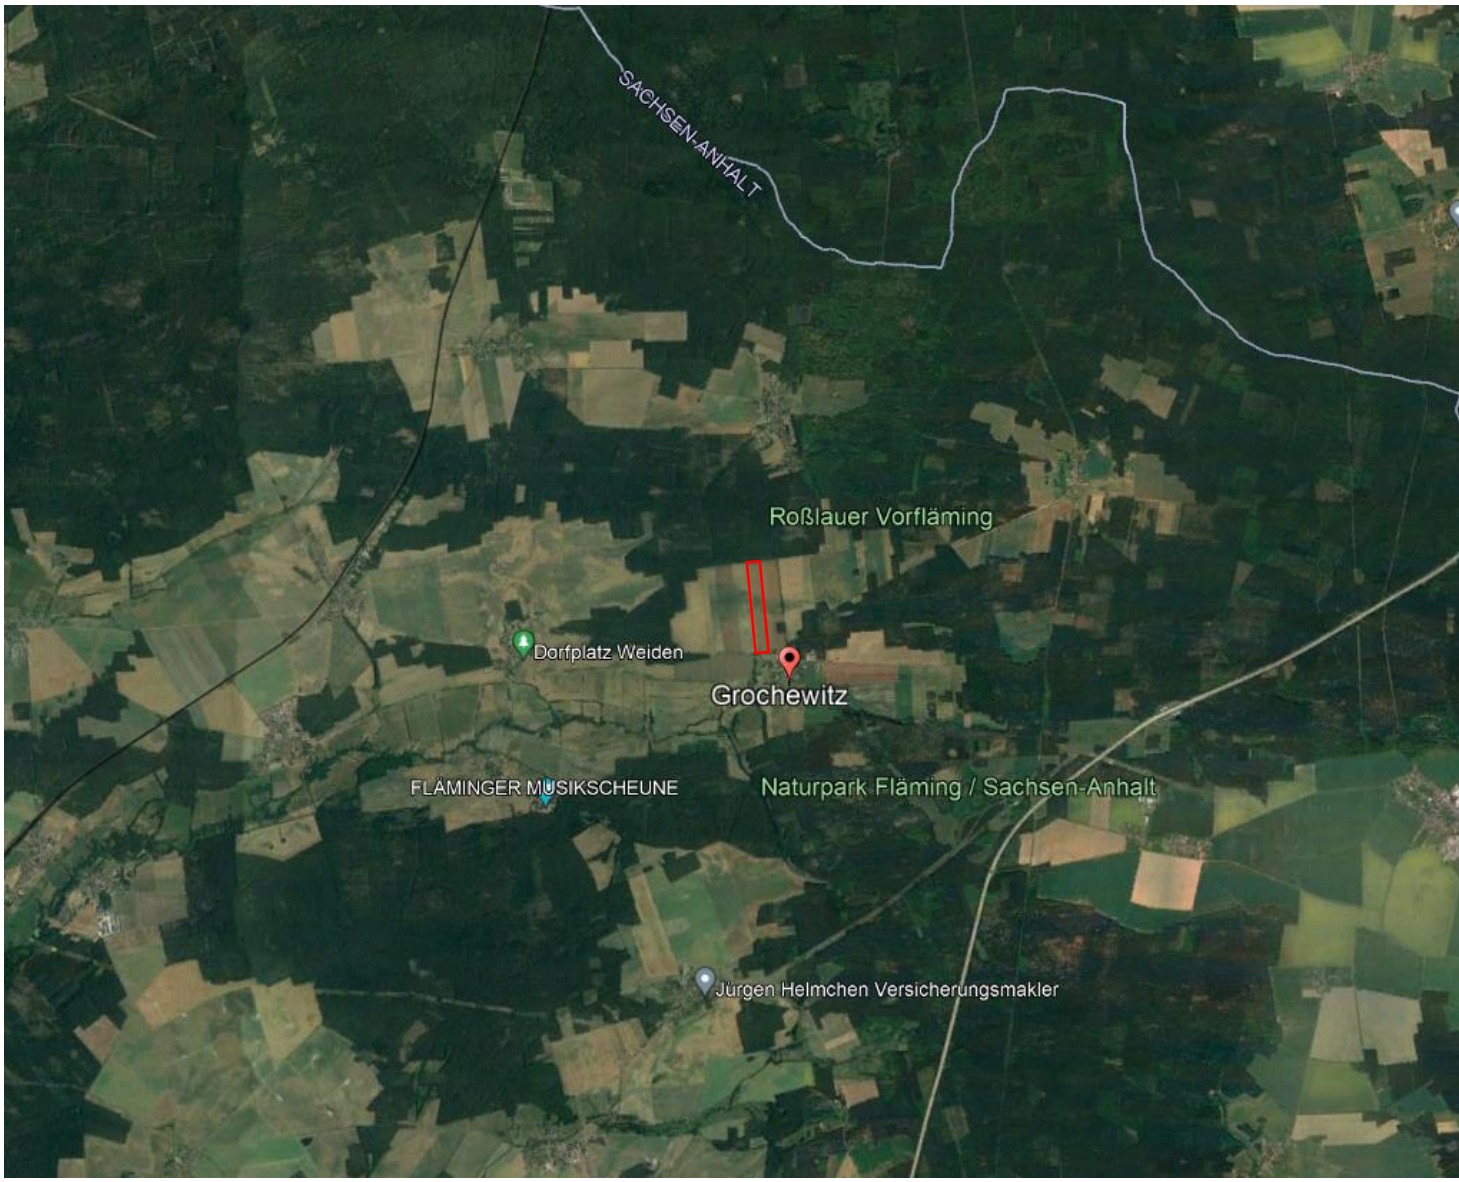

Legende:	Flurstück	123	Ausgelagerter Trafo DETO	Neue Freifläche	Gesicherte Flurstücke lt. Vollmacht
Zugewiesener NVP	Station Netzbetreiber	ZAS	Trafostation	Unterverteiler	Kabelverlauf 20kV DETO
					Kabelverlauf 0,4kV DETO
					Kabelkanal DETO (Stahlblech)
					Kabelverlauf Netzbetreiber NS
					Kabelverlauf Netzbetreiber MS
					Gesicherte Flurstücke lt. Pacht V.
					Flurstücke lt. GBA aber noch nicht in Pacht V.
					Kabelverlauf im Gebäude
					Kabelverlauf auf Fassade
					Kabelverlauf Freileitung



	Datum	Name	Bezeichnung:	Lageplan	Version:	2
Gez.	30.05.2022	Würfel	Projekt: Straße: PLZ, Ort:	Grochewitz Köselitzer Weg 06868 Grochewitz, Coswig (Anhalt)		
Gepr.			Stempel Ersteller:	DETO Solarstrom GmbH Derendorfer Allee 11 40476 Düsseldorf		
Freig.						