


FLUCHT- UND RETTUNGSPLAN

DWH!

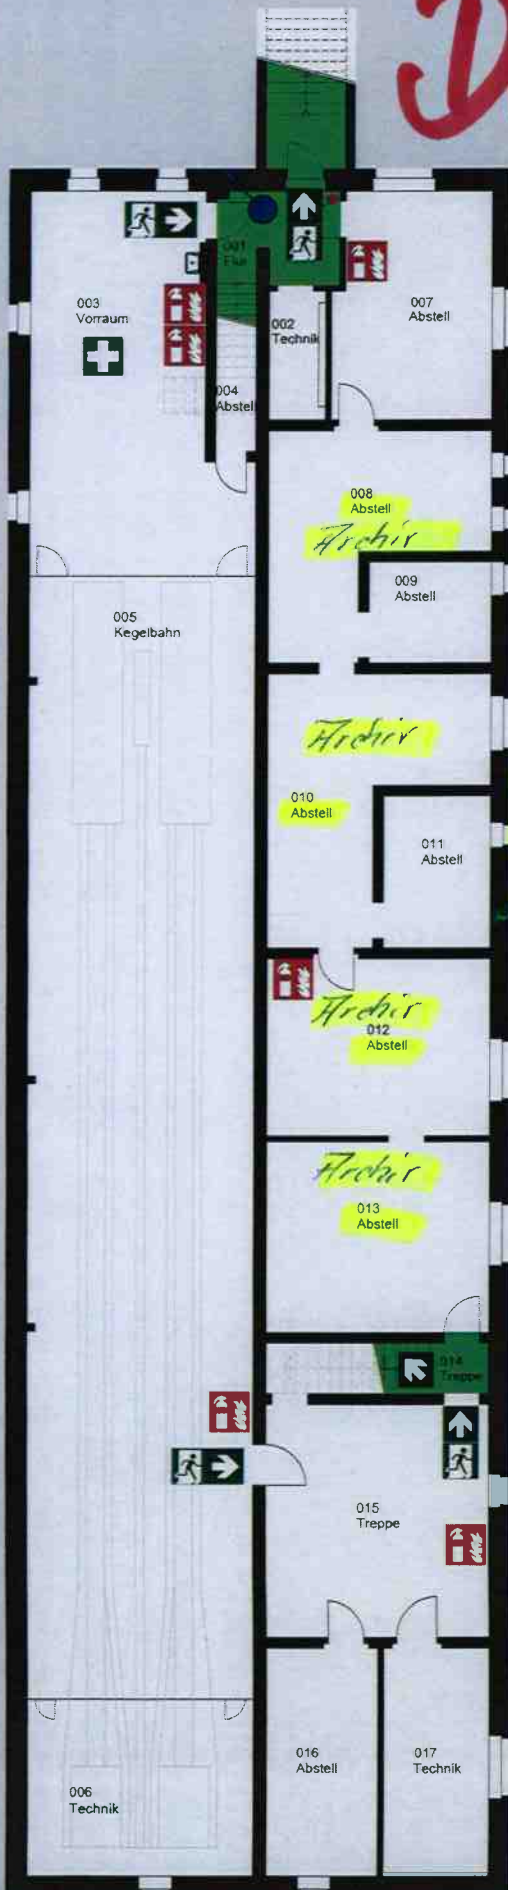

*2 Schwänke separieren
1 Schrank Kleider
2 Regale
Tische + Stühle
- Toilettenben. +
Reinigung
- Sanitärkosten?
- Reinigung
Außenanlage?
- Haupteingangstür
nach Verschluss
von innen benutzbar
ist automatisch
unerschlossen!!!
Hausmeister Wohnung - Schule i. Archiv (?)*

Verhalten im Brandfall

Ruhe bewahren

- Brand melden**
 - ☎️ Telefon: 112 anrufen!
 - WER meldet?
 - WAS ist passiert?
 - Wie viele sind betroffen/verletzt?
 - WO ist etwas passiert?
 - Warten auf Rückfragen!
- In Sicherheit bringen**
 - ➡️ Gefährdete Personen mitnehmen
 - Türen schließen
 - Gegenzeichneten Rettungswegen folgen
 - Anweisungen beachten
- Löschversuch unternehmen**
 - 🧯 Feuerlöscher zur Brandbekämpfung benutzen


Verhalten bei Unfällen

Ruhe bewahren

- Unfall melden**
 - ☎️ Telefon: 112
 - WO geschah es?
 - WAS geschah?
 - Wie viele Verletzte?
 - Welche Art von Verletzungen?
 - Warten auf Rückfragen!
- Erste Hilfe**
 - 🏠 Absicherung des Unfallortes
 - Versorgung der Verletzten
 - Anweisungen beachten
- Weitere Maßnahmen**
 - 🚑 Rettungsdienste einweisen

Legende

- Standort
- 🧯 Feuerlöscher
- 🏠 Erste Hilfekasten
- ☎️ Notruftelefon
- ➡️ Flucht- und Rettungsweg versikal
- 👥 Sammelstelle
- ➡️ Notausgang mit Richtungspfeil

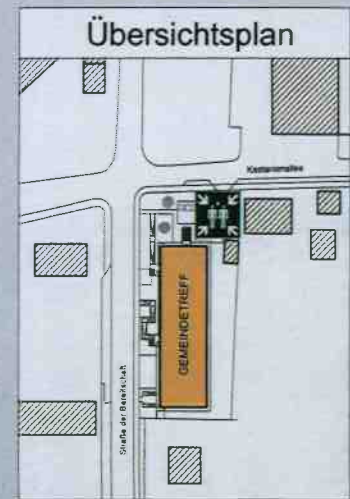

KELLERGESCHOSS

Gemeindetreff Klieken
Straße der Bereitschaft 6
06869 Coswig (Anhalt) OT Klieken

Stand: 03/2021 Plan-Nr.: K-1

Planersteller: **architektur + brandschutz - claudia faber**
Dipl.-Ing. (FH) Architekt
Sachverständige für vorbeugenden Brandschutz
Mühlenweg 4
06773 Gräfenhainichen
Tel.: 034953 / 26714