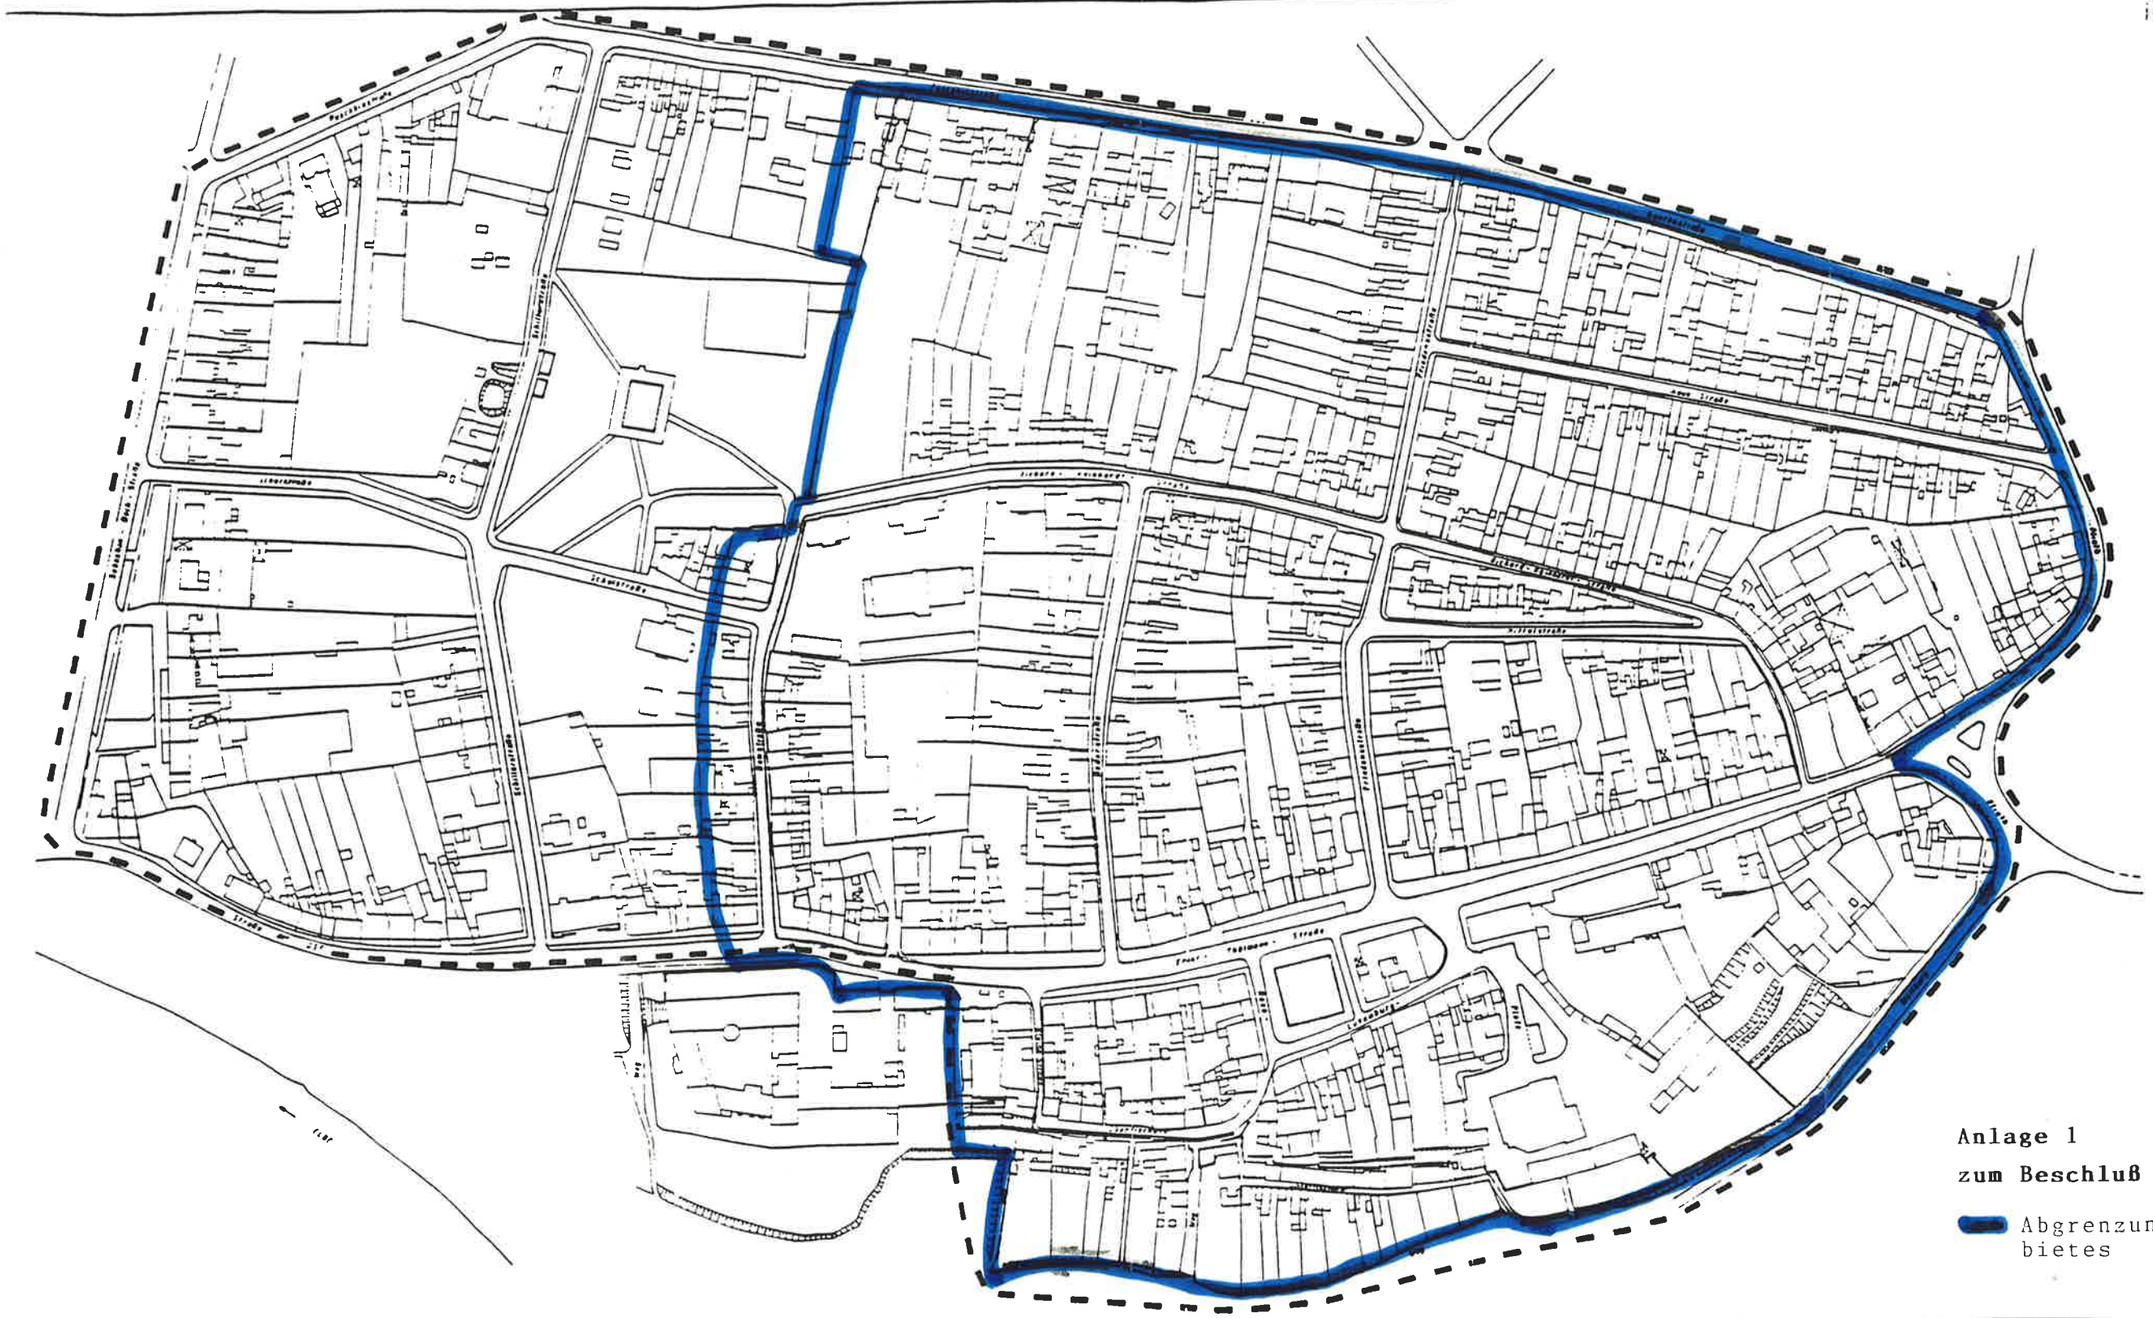

STADT COSWIG

SANIERUNG INNENSTADT

Vorbereitende Untersuchungen

Deutsche Bau- und Grundstücks Aktiengesellschaft

Niederlassung Berlin
Kurfürstendamm 33
1000 Berlin 31

Dresden/ November 1991

Projektleiter: H. Langer

Bearbeiter: L. Sebo
A. Gottschalk

Anlage 1

zum Beschluß Nr.: 162/93

Abgrenzung des Sanierungsgebietes