

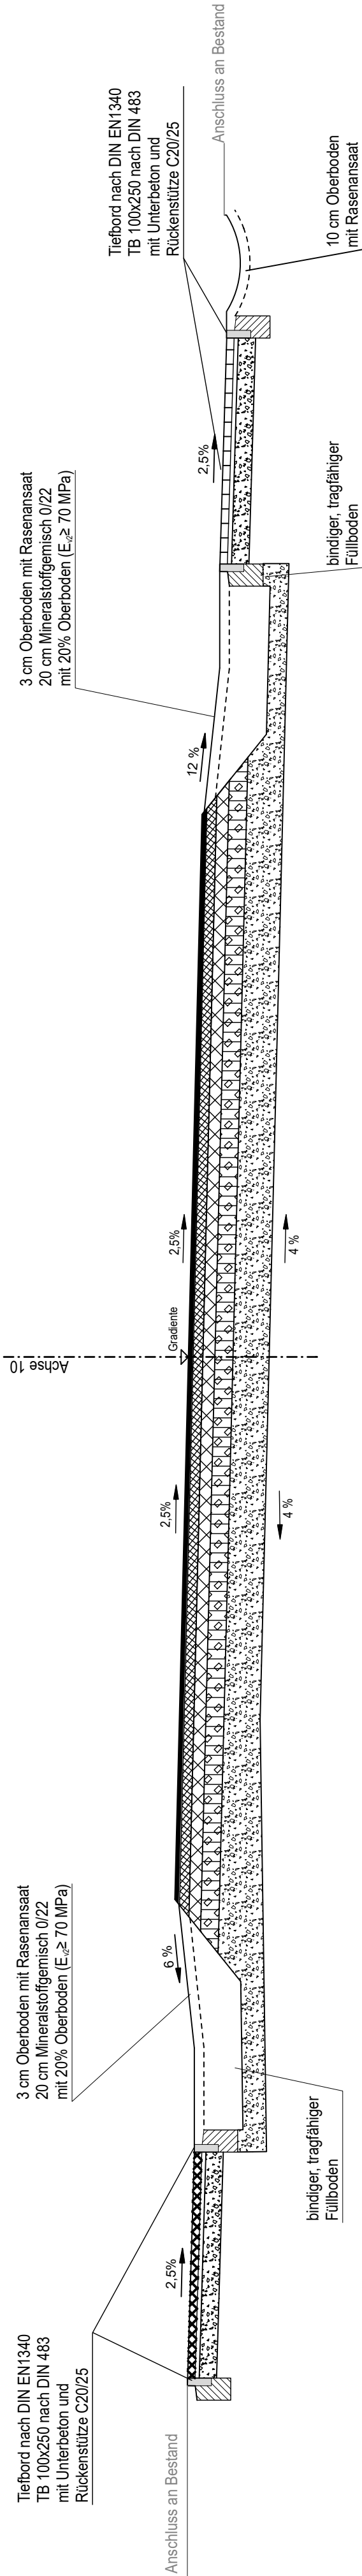


Straßenquerschnitt B187

Bereich Aufweitung

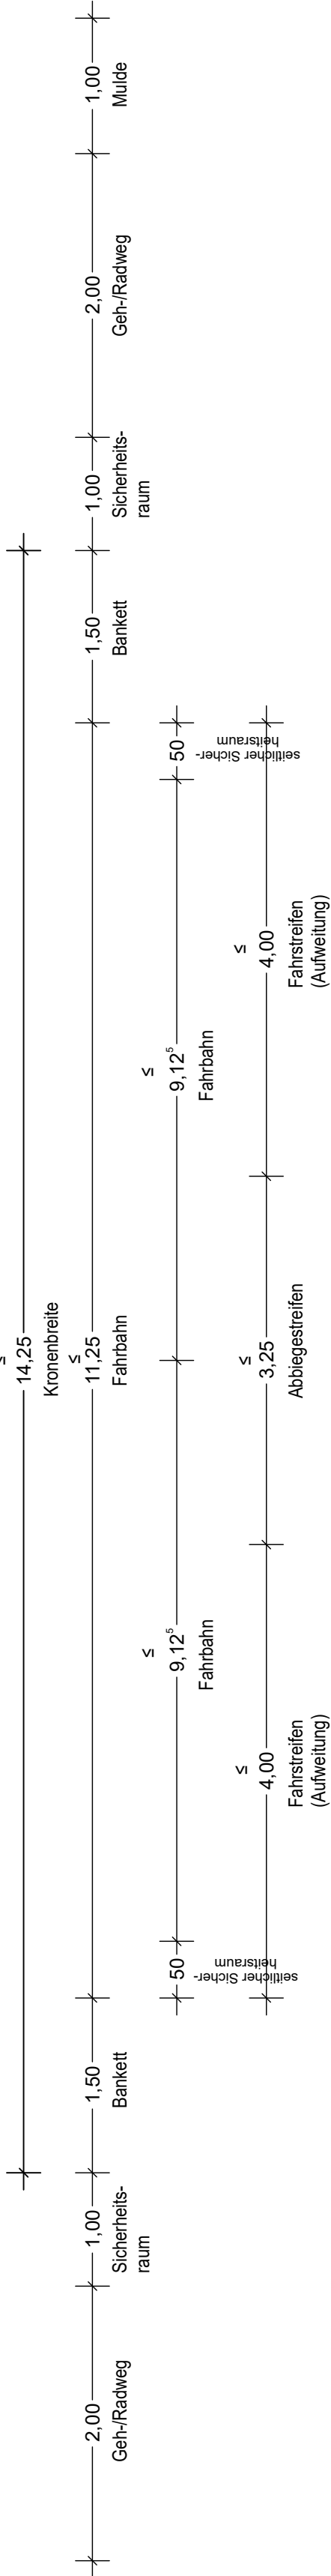

Bestimmung der Oberbaudicke gem. RSIO 12	
Ausgangswert:	(Boden F2; Bk 10) 55 cm
Frost (Zone II) A:	±5 cm
Klima B:	±0 cm
Wasser UG C:	±0 cm
Lage Gradiente D:	±0 cm
Entwässerung E:	±0 cm
Gesamtdicke des frostsichereren Oberbaus:	≥60 cm

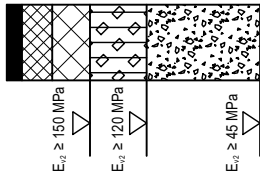

Fahrbahn B187

Deckenaufbau gemäß RSIO 12 für Belastungsklasse Bk10 (Tafel 1, Zeile 3)

- 4 cm Asphaltdeckschicht AC 8 D S, 50/70 nach ZTV Asphalt-SIB 26
- 8 cm Asphaltbinderschicht AC 16 B S, 50/70 nach ZTV Asphalt-SIB 26
- 10 cm Asphalttragschicht AC 32 T S, 50/70 nach ZTV Asphalt-SIB 26
- 15 cm Schottertragschicht 0/32 nach ZTV SoB-SIB
- 30 cm Frostschutzschicht 0/45 nach ZTV SoB-SIB


67 cm Gesamtdicke des Oberbaus auf Planum E_{st} ≥ 45 MPa

Geh-/Radweg Zufahrtsstraße

Deckenaufbau gemäß RSIO 12 (Tafel 6, Zeile 2)

- 8 cm Betonsteinpflaster DIN EN 1338 DT, 200x100x80, Farbe betongrau
- 4 cm Bettungs- und Fugenermaterial, Brechsand-Splitt-Gemisch 0/5, nach ZTV Pflaster-SIB
- 18 cm Frostschutzschicht 0/32, nach ZTV SoB-SIB

30 cm Gesamtdicke frostsicherer Oberbau auf Planum E_{st} ≥ 45 MPa

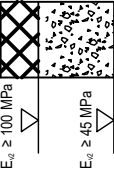

Geh-/Radweg "Zum Wasserturm"

Deckenaufbau gemäß RSIO 12 (Tafel 6, Zeile 2)

- 10 cm Asphalttragdeckschicht
- 20 cm Frostschutzschicht 0/32, nach ZTV SoB-SIB

30 cm Gesamtdicke frostsicherer Oberbau auf Planum E_{st} ≥ 45 MPa

		Dr. Löber Ingenieurgesellschaft für Verkehrsbauwesen mbH Messe-Allee 2 04356 Leipzig Telefon: +49 (0) 341/67827530		Datum		Name	
bearbeitet		10/2026		AS		AS	
gezeichnet		10/2026		AS		AS	
geprüft		10/2026		PLö		PLö	
Projekt-Nr.: 26B231/25/3				Projekt-Nr.: 26B231/25/3			

LOGIOS Erste Grundstücksgesellschaft mbH Brandsfücken 24 22549 Hamburg		Datum		Name	
bearbeitet					
geprüft					

Art der Änderung		Datum		Name	
Nr.					

VORPLANUNG

Unterlage / Blatt-Nr.: 14/1 Straßenquerschnitt B187 Aufweitung		Maßstab: 1:50	
PROJIS-Nr.:			

Anpassung der Kreuzung im Bereich LOGAREA Coswig
im Zuge der B187 bei Coswig (Anhalt)

aufgestellt:

...

..., den